


TARTU LINNA MAAALALISE JAGUNEMISE PLAAN

Plan de la division territoriale de la ville de Tartu

Määt. Echelle 1:30000

0 100 200 300 400 500

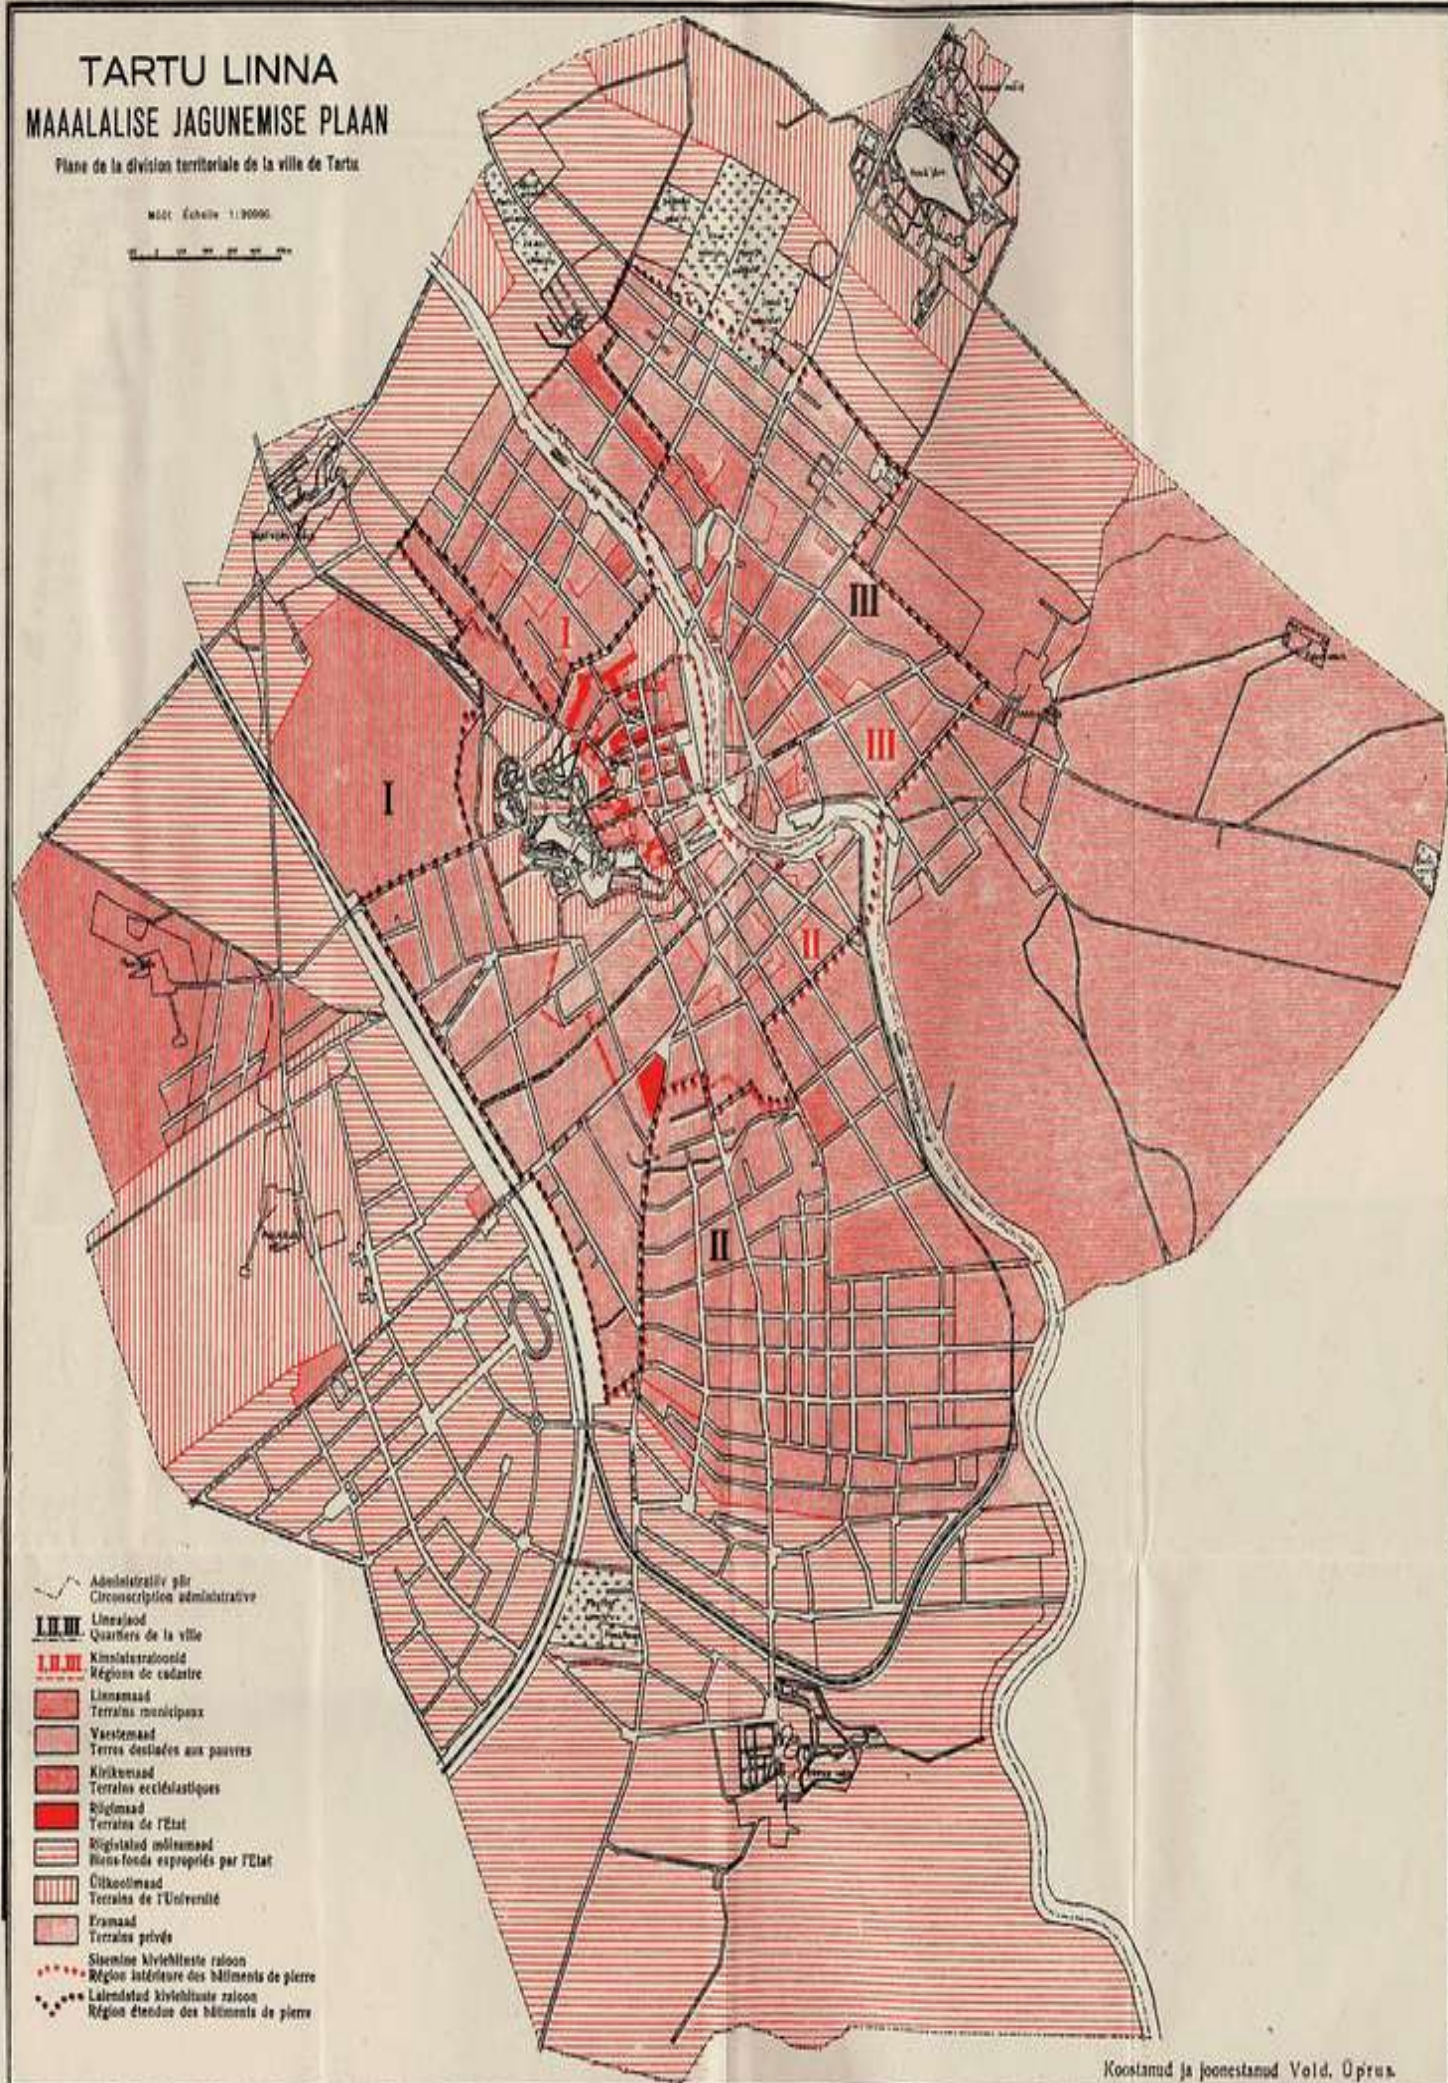

- Administratiiv pils
Circoscription administrative
- I, II, III**
Linnalaod
Quartiers de la ville
- I, II, III**
Kinnistustalonnusid
Régions de cadastre
- I**
Linnamaad
Terrains municipaux
- II**
Vasestamaad
Terres destinées aux pauvres
- III**
Kirkumaa
Terrains ecclésiastiques
- IV**
Riigimaa
Terrains de l'Etat
- V**
Riigivahend maa
Biens-fonds expropriés par l'Etat
- VI**
Ülikoolimaa
Terrains de l'Université
- VII**
Privaatimaa
Terrains privés
- VIII**
Sisemine kiviehitiste raioon
Région intérieure des bâtiments de pierre
- IX**
Laiendatud kiviehitiste raioon
Région étendue des bâtiments de pierre

Koostanud ja joonestanud Voldemar Oprus.